



REVESTIMENTO DO FIO


PVC

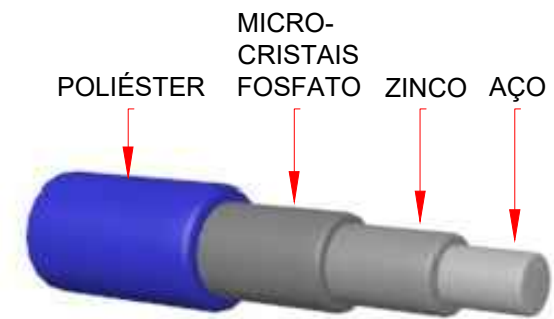

TIPO DE ACABAMENTO

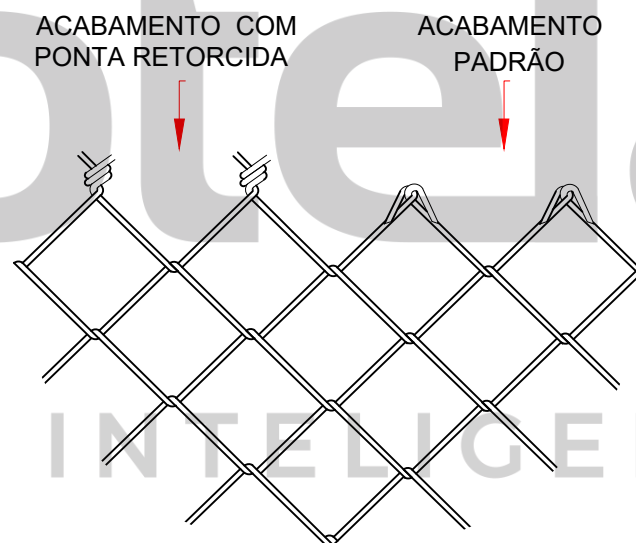


CORES DISPONÍVEIS

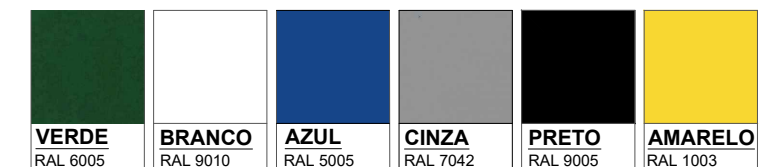


\*outras cores sob consulta

NOTA: DIMENSÕES EM MILIMETROS

		<a href="http://www.lagotela.com.br">www.lagotela.com.br</a>		RUA SERTÃOZINHO, 215 - JARDIM DO TREVO, CAMPINAS - SP TEL.: (19) 2511-1025	
MODELO	TELA ALAMBRADO				FOLHA
TÍTULO	TELA ALAMBRADO REVESTIDA EM PVC CONJUNTO ESQUEMATICO E DETALHES				01/01
AUTOR	ESCALA	DATA	REVISÃO	DESENHO Nº	FORMATO
Catarina Cordeiro Fábio				017.19	A3

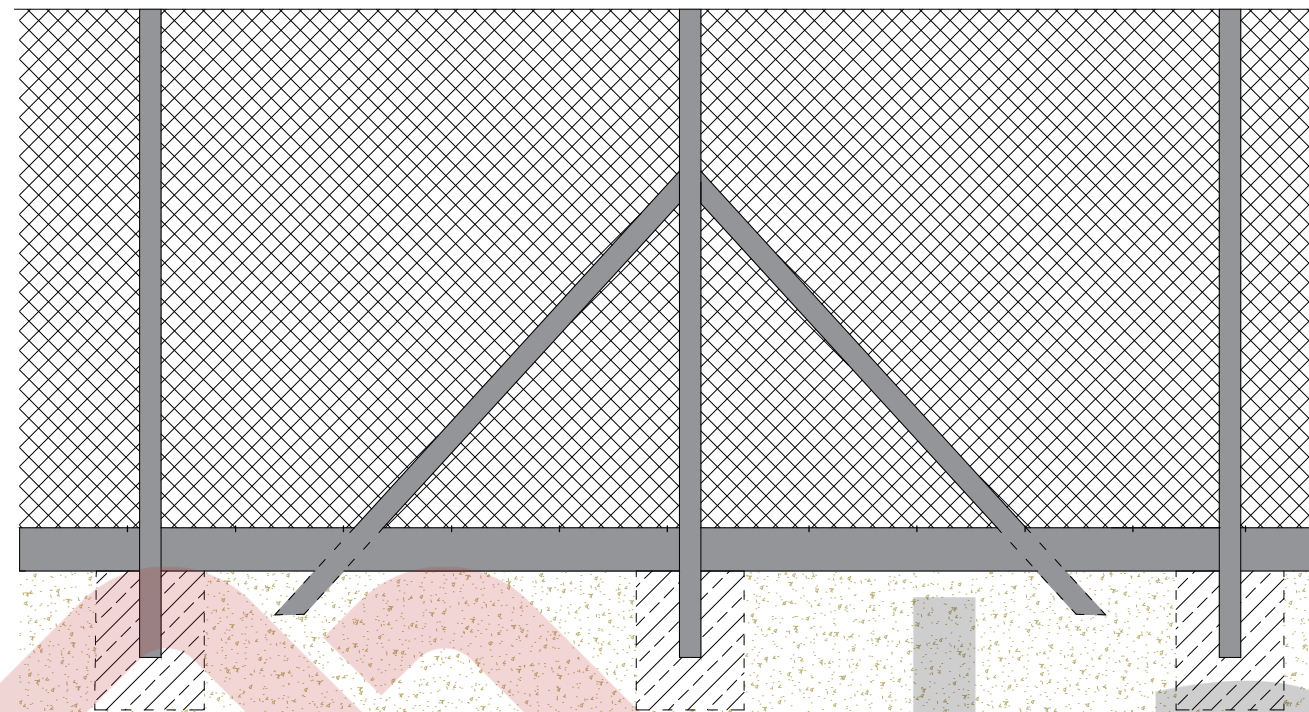

Elevação Frontal  
esc 1:35

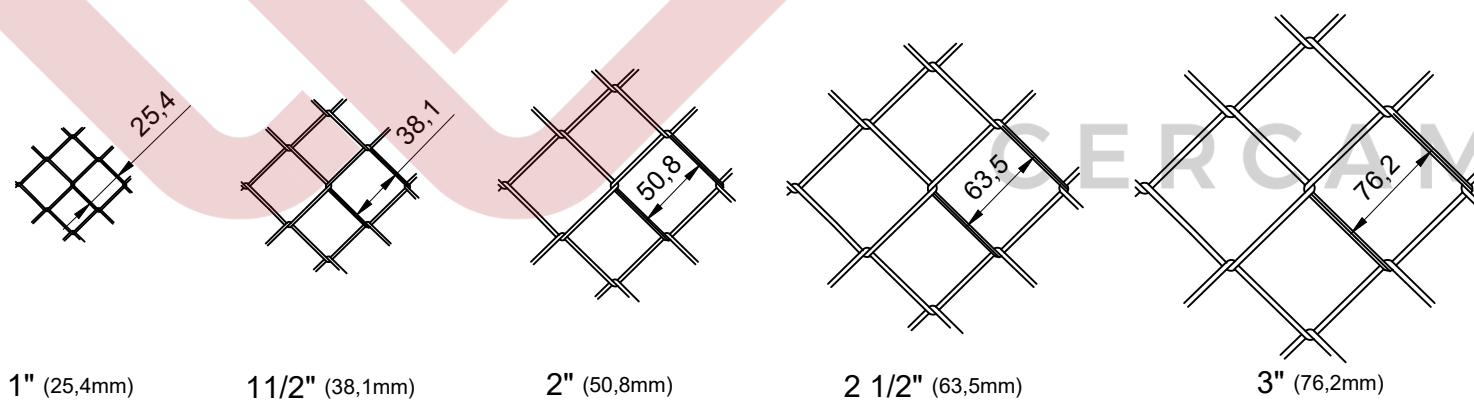


Detalamento de Malha  
esc 1:5


ALAMBRADO					
MALHA (pol)	1" (25,4mm)	1 1/2" (38,1mm)	2" (50,8mm)	2 1/2" (63,5mm)	3" (76,2mm)
Ø FIO	12 / 14 / 16	12 / 14 / 16	10 / 14 / 16	10 / 14 / 16	10 / 14 / 16

O alambrado é fabricado conforme necessidade do cliente e/ou especificações de projeto, com variações de altura, dimensão de malha e espessuras de fios.


ATENÇÃO:  
NENHUMA INFORMAÇÃO CONTIDA NESTE DESENHO PODERÁ SER EXPLORADA, COPIADA OU TRANSMITIDA A TERCEIROS SEM A DEVIDA AUTORIZAÇÃO DA LAGOTELA EIRELI - EPP / LEI Nº 9610/98

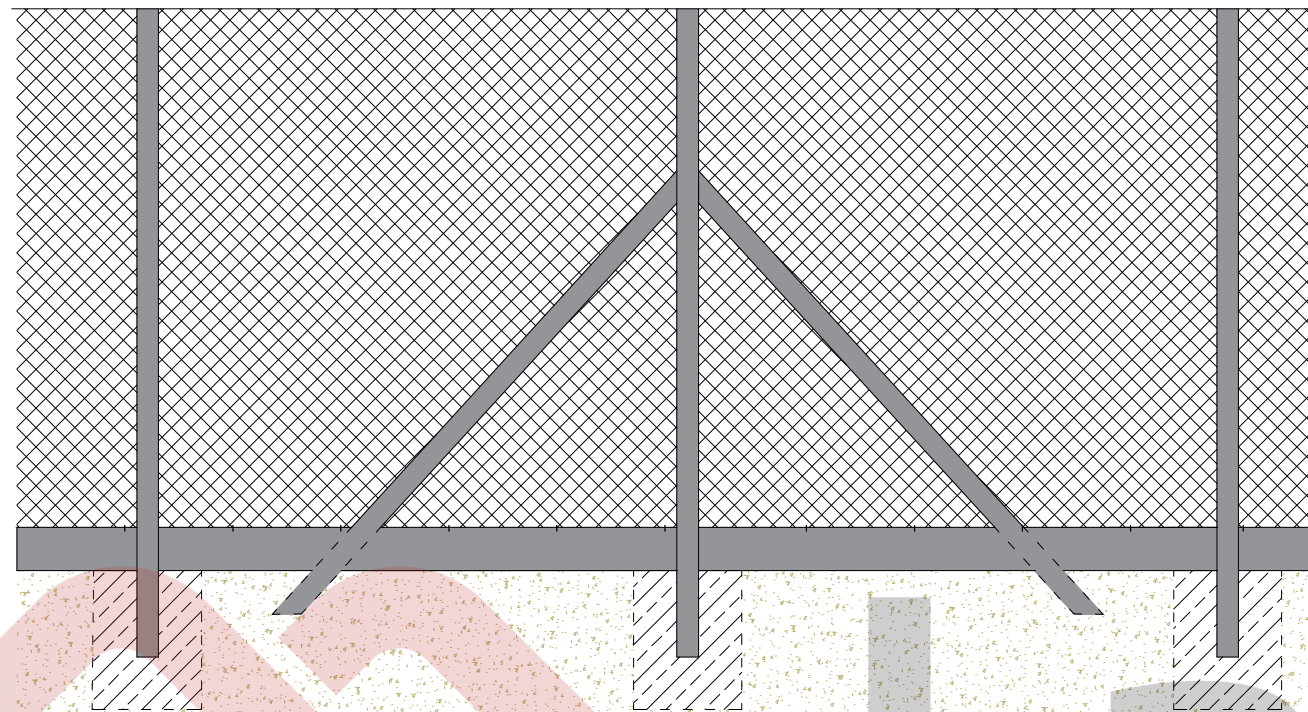


Elevação Frontal  
esc 1:35

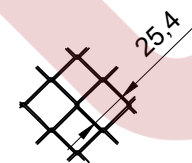


1" (25,4mm)

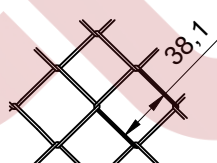

1 1/2" (38,1mm)

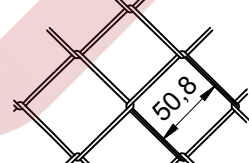

2" (50,8mm)

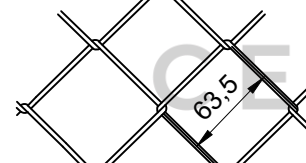

2 1/2" (63,5mm)



3" (76,2mm)

Detalamento de Malha  
esc 1:5

ALAMBRADO


MALHA (pol)	1" (25,4mm)	1 1/2" (38,1mm)	2" (50,8mm)	2 1/2" (63,5mm)	3" (76,2mm)
Ø FIO	12 / 14 / 16	12 / 14 / 16	10 / 14 / 16	10 / 14 / 16	10 / 14 / 16

O alambrado é fabricado conforme necessidade do cliente e/ou especificações de projeto, com variações de altura, dimensão de malha e espessuras de fios.

ATENÇÃO:  
NENHUMA INFORMAÇÃO CONTIDA NESTE DESENHO  
PODERÁ SER EXPLORADA, COPIADA OU TRANSMITIDA  
A TERCEIROS SEM A DEVIDA AUTORIZAÇÃO DA  
LAGOTELA EIRELI - EPP / LEI Nº 9610/98

REVESTIMENTO DO FIO

**GALVANIZADO**

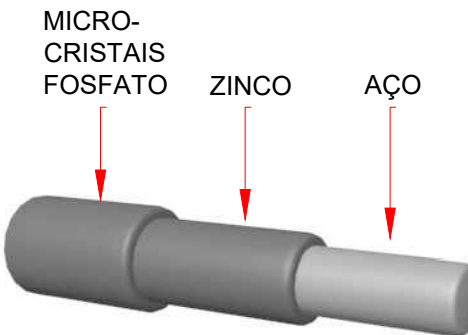


MICRO-  
CRISTAIS  
FOSFATO    ZINCO    AÇO

TIPO DE ACABAMENTO

ACABAMENTO COM  
PONTA RETORCIDA

ACABAMENTO  
PADRÃO

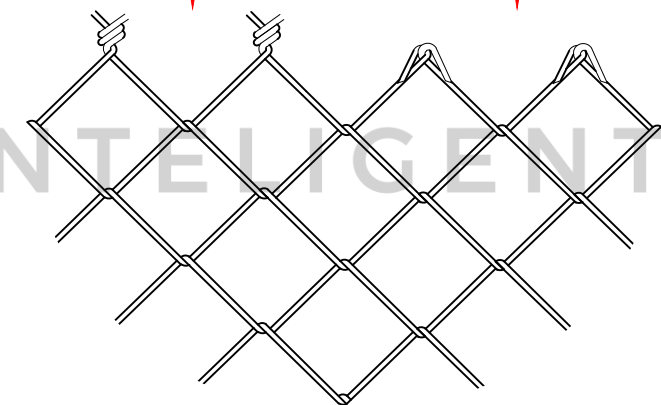

NOTA: DIMENSÕES EM MILIMETROS

		<a href="http://www.lagotela.com.br">www.lagotela.com.br</a> <small>RUA SERTÃOZINHO, 215 - JARDIM DO TREVO, CAMPINAS - SP          TEL.: (19) 2511-1025    projetos.campinas@lagotela.com.br</small>		
MODELO	TELA ALAMBRADO			FOLHA
TÍTULO	TELA ALAMBRADO GALVANIZADO CONJUNTO ESQUEMATICO E DETALHES			01/01
AUTOR	ESCALA	DATA	REVISÃO	DESENHO Nº
Catárina Cordeiro Fábio				017.19
				FORMATO
				A3