

Elevação Frontal
esc. 1:25

01

Corte "01.01"
esc. 1:25

Det. A
esc. 1:10

REVESTIMENTO DO FIO

ZINCO

AÇO


GRADIL CET - CONCRETADO				
MALHA	Ø FIO	ALTURA	ALTURA DO POSTE	LARGURA DO PAINEL
50 X 100 mm	3,40 mm	1,10 m	1,50 m (0,40 m concretado)	0,70 m
				1,65 m
				2,85 m

*Outros diâmetros de arame sob consulta.
*Cores sob consulta, se necessário pintura.

ATENÇÃO:
NENHUMA INFORMAÇÃO CONTIDA NESTE DESENHO
PODE SER EXPLORADA, COPIADA OU TRANSMITIDA
A TERCEIROS SEM A DEVIDA AUTORIZAÇÃO DA
LAGOTELA SRELI - EPF - ILEUM 902098

NOTA: DIMENSÕES EM MILIMETROS / TOLER.

		www.lagotela.com.br		RUA BERTAZZINI, 215 - JARDIM DO TREVO, CAMPINAS - SP TEL.: (19) 2511-1025	
MODELO	GRADIL CET - LAGOTELA			FOLHA	
TÍTULO	GRADIL CET CONCRETADO - LAGOTELA CONJUNTO ESQUEMATICO E DETALHES				01/01
AUTOR	ESCALA	DATA	REVISÃO	DESENHO Nº	FORMATO
Catiana Cordeiro Fábio	1:25	17/07/24	01	020.24	A3

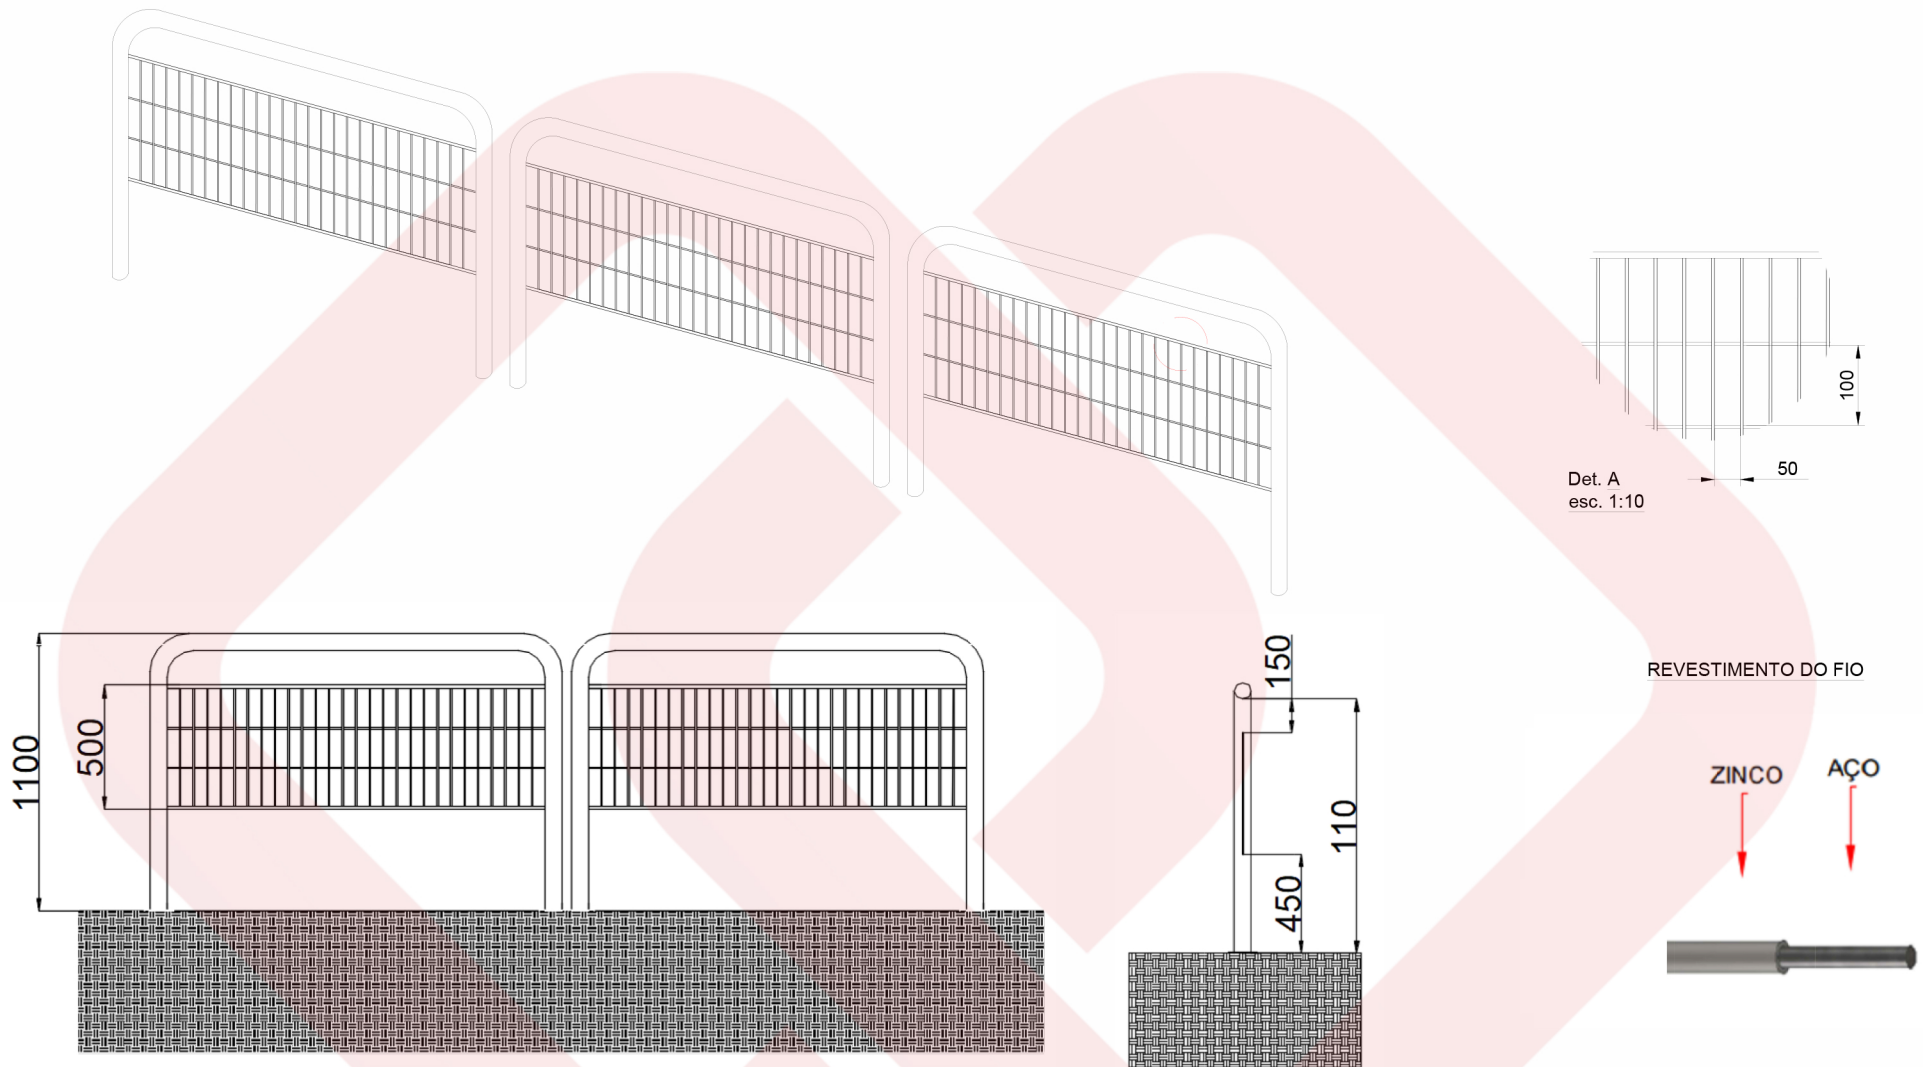


GRADIL CET - APARAFUSADA				
MALHA	Ø FIO	ALTURA	ALTURA DO POSTE	LARGURA DO PAINEL
50 X 100 mm	3,40 mm	1,10 m	1,10 m	0,70 m
				1,65 m
				2,85 m

*Outros diâmetros de arame sob consulta.
 *Cores sob consulta, se necessário pintura.

ATENÇÃO:
 NENHUMA INFORMAÇÃO CONTIDA NESTE DESENHO
 PODERÁ SER EXPLORADA, COPIADA OU TRANSMITIDA
 A TERCEIROS SEM A DEVIDA AUTORIZAÇÃO DA
 LAGOTELA SRELI - EPF - LIEIM/SC/098

NOTA: DIMENSÕES EM MILÍMETROS / TOLER.

 Lagotela <small>SOLUÇÃO EM CERCAMENTO</small>		www.lagotela.com.br <small>RUA SERTÃOZINHO, 215 - JARDIM DO TREVO, CAMPINAS - SP TEL.: (19) 2511-1025 projetos@lagotela.com.br</small>	
MODELO	GRADIL CET - LAGOTELA		FOLHA
TÍTULO	GRADIL CET APARAFUSADA - LAGOTELA CONJUNTO ESQUEMATICO E DETALHES		01/01
AUTOR	ESCALA	DATA	REVISÃO
Catiana Cordeiro Fábio	1:25	17/07/24	01
DESENHO Nº		FORMATO	
020.24		A3	