


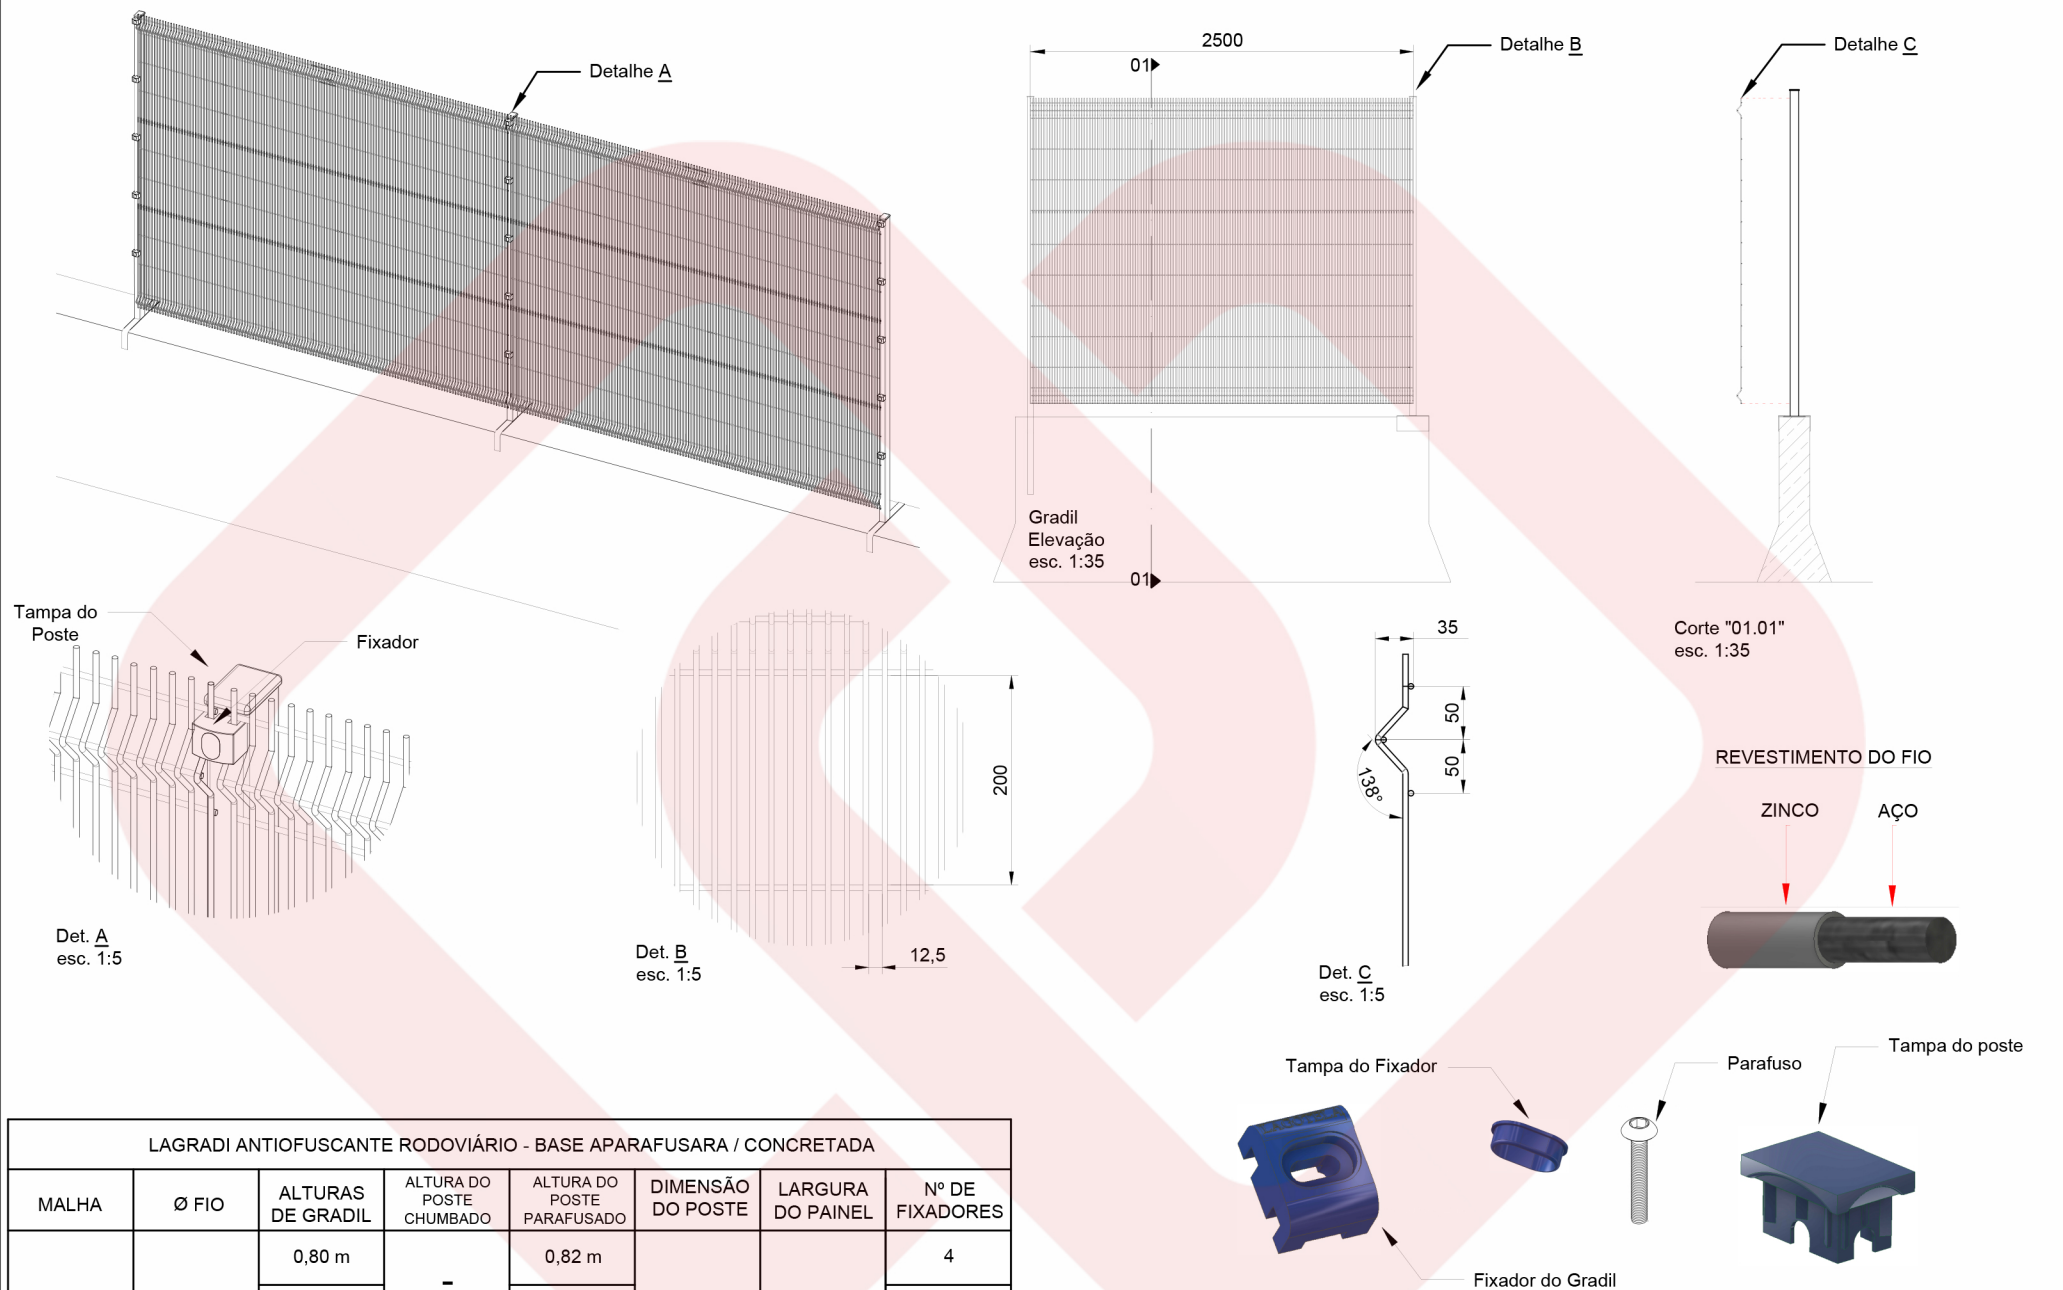

LAGRADI ANTIOFUSCANTE RODOVIÁRIO - BASE APARAFUSADA / CONCRETADA							
MALHA	Ø FIO	ALTURAS DE GRADIL	ALTURA DO POSTE CHUMBADO	ALTURA DO POSTE PARAFUSADO	DIMENSÃO DO POSTE	LARGURA DO PAINEL	Nº DE FIXADORES
12,5 X 200 mm	3,80 mm	0,80 m	-	0,82 m	40 X 60 X 1,25mm	2,50 m	4
		1,20 m	-	1,22 m			5
		1,60 m	2,20 m	-			6
		2,00 m	2,60 m	-			

*Outros diâmetros de arame sob consulta.

ATENÇÃO:
NENHUMA INFORMAÇÃO CONTEIDA NESTE DESENHO
PODE SER EXPLORADA, COPIADA OU TRANSMITIDA
A TERCEIROS SEM A DEVIDA AUTORIZAÇÃO DA
LAGOTELA EIRELI - EPP - ILÉI Nº 90398

NOTA: DIMENSÕES EM MILÍMETROS / TOLER.

 Lagotela SOLUÇÃO EM CERCAMENTO		www.lagotela.com.br RUA BERTAZZINI, 215 - JARDIM DO TREVO, CAMPINAS - SP TEL.: (19) 2511-1025 projeto@lagotela.com			
MODELO	GRADIL ANTIOFUSCANTE RODOVIÁRIO		FOLHA		
TÍTULO	GRADIL ANTIOFUSCANTE RODOVIÁRIO CONJUNTO ESQUEMÁTICO E DETALHES		01/01		
AUTOR	ESCALA	DATA		REVISÃO	DESENHO Nº
Catiana Cordeiro Fábio	1:25	17/07/24	01	022.24	A3