


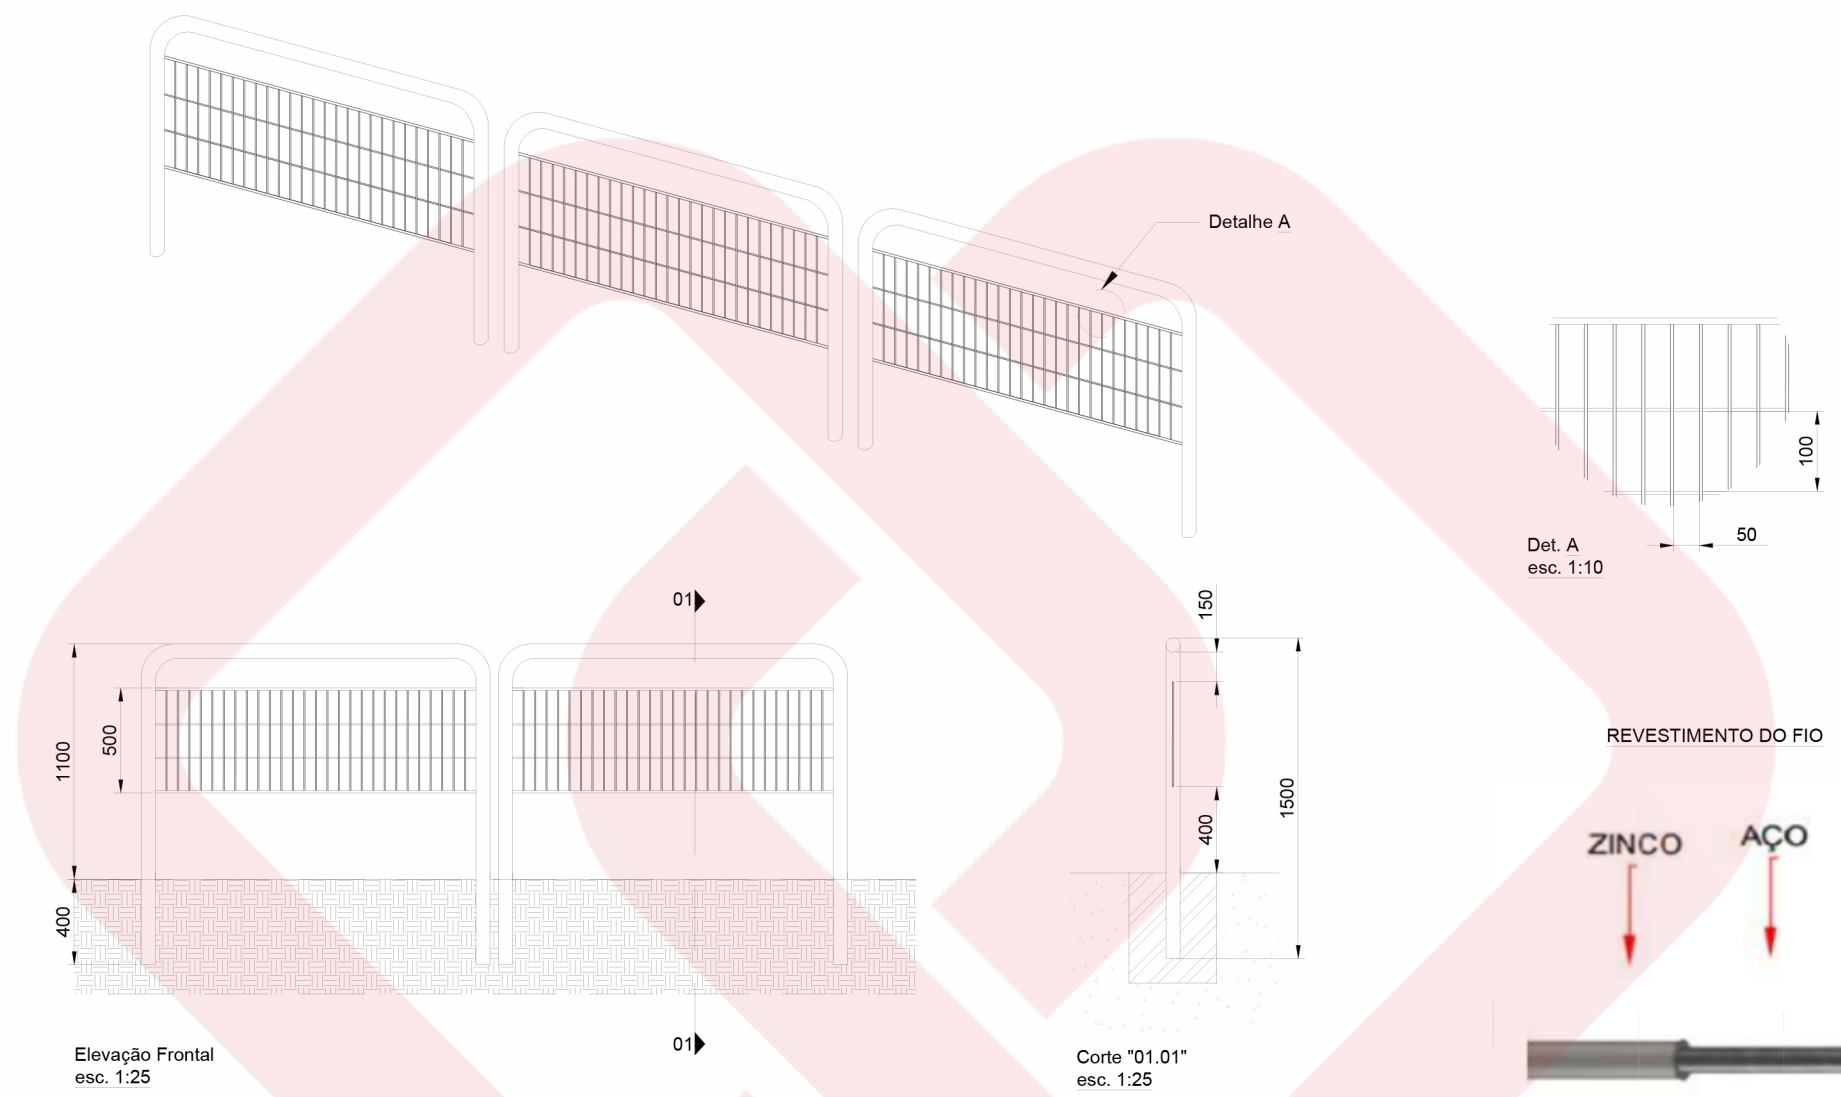

| GRADIL CET - CONCRETADO |         |        |                               |                   |
|-------------------------|---------|--------|-------------------------------|-------------------|
| MALHA                   | Ø FIO   | ALTURA | ALTURA DO POSTE               | LARGURA DO PAINEL |
| 50 X 100 mm             | 3,40 mm | 1,10 m | 1,50 m<br>(0,40 m concretado) | 0,70 m            |
|                         |         |        |                               | 1,65 m            |
|                         |         |        |                               | 2,85 m            |

\*Outros diâmetros de arame sob consulta.

\*Cores sob consulta, se necessário pintura.

ATENÇÃO:  
NENHUMA INFORMAÇÃO CONTIDA NESTE DESENHO  
PODEÁ SER EXPLORADA, COPIADA OU TRANSMITIDA  
A TERCEIROS SEM A DEVIDA AUTORIZAÇÃO DA  
LAGOTELA EIRELI - EPP - LULA Nº 902098

NOTA: DIMENSÕES EM MILÍMETROS / TOLER.

|                                                                                       |                                                                     |                 |         |                                                                             |         |
|---------------------------------------------------------------------------------------|---------------------------------------------------------------------|-----------------|---------|-----------------------------------------------------------------------------|---------|
|  |                                                                     | <b>Lagotela</b> |         | <b>www.lagotela.com.br</b>                                                  |         |
| SOLUÇÃO EM CIMENTO                                                                    |                                                                     |                 |         | RUA BERTAZZINI, 215 - JARDIM DO TREVO, CAMPINAS - SP<br>TEL: (19) 2611-1025 |         |
|                                                                                       |                                                                     |                 |         | engenh@lagotela.com.br                                                      |         |
| MODELO                                                                                | GRADIL CET - LAGOTELA                                               |                 |         |                                                                             | FOLHA   |
| TÍTULO                                                                                | GRADIL CET CONCRETADO - LAGOTELA<br>CONJUNTO ESQUEMATICO E DETALHES |                 |         |                                                                             | 01/01   |
| AUTOR                                                                                 | ESCALA                                                              | DATA            | REVISÃO | DESENHO Nº                                                                  | FORMATO |
| Catiana Cordeiro<br>Fábio                                                             | 1:25                                                                | 17/07/24        | 01      | 020.24                                                                      | A3      |