


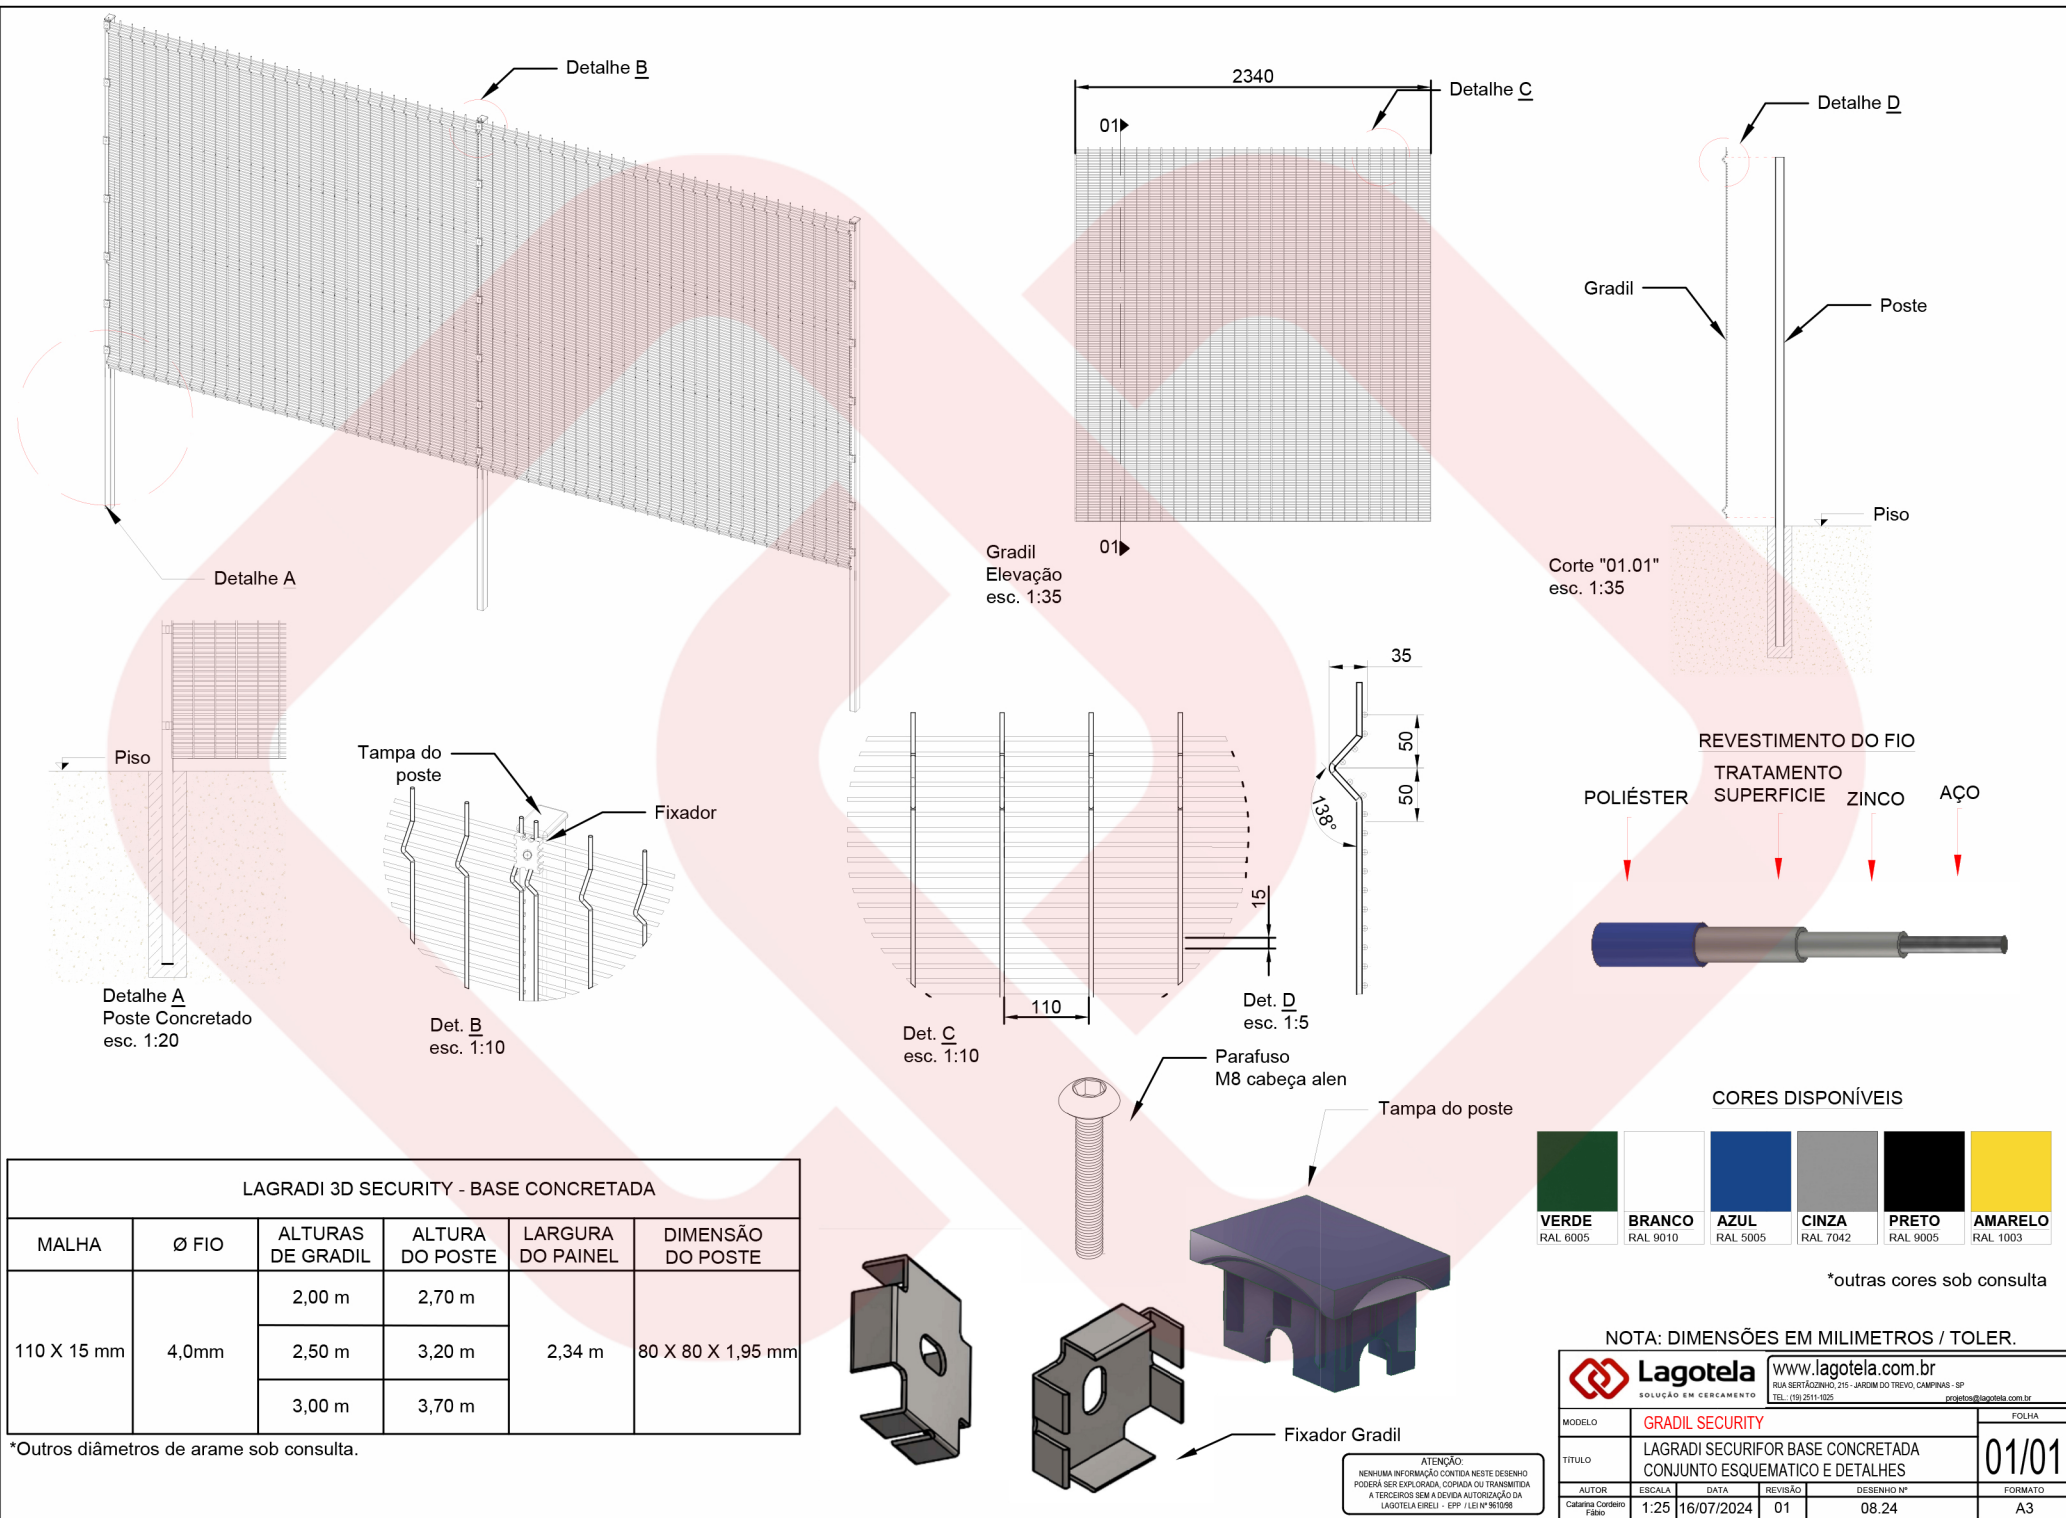

*Outros diâmetros de arame sob consulta.

*outras cores sob consulta



Lagotela
SOLUÇÃO EM CERCAMENTO

www.lagotela.com.br
RUA BERTAZZINI, 215 - JARDIM DO TREVO, CAMPINAS - SP
TEL: (19) 2511-1025
projeto@lagotela.com.br

MODELO	GRADIL SECURITY				FOLHA
TÍTULO	LAGRADI SECURIFOR BASE CONCRETADA CONJUNTO ESQUEMATICO E DETALHES				01/01
AUTOR	ESCALA	DATA	REVISÃO	DESENHO Nº	FORMATO
Catiana Cordeiro Fábio	1:25	16/07/2024	01	08.24	A3