
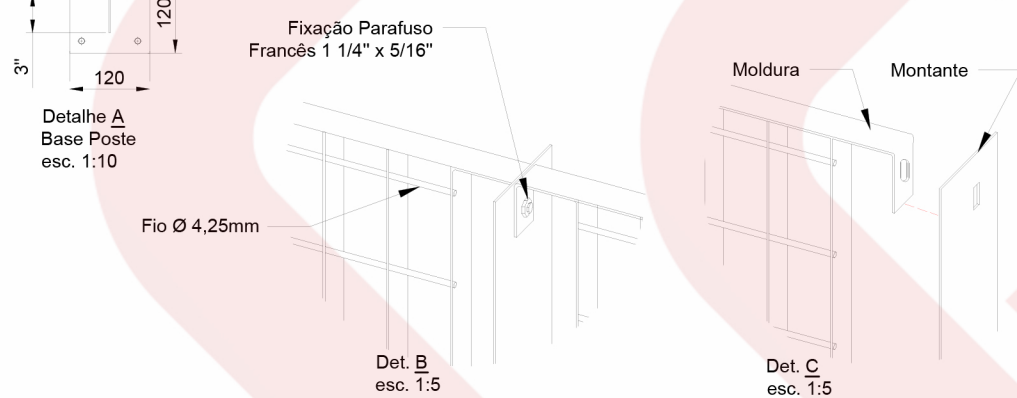
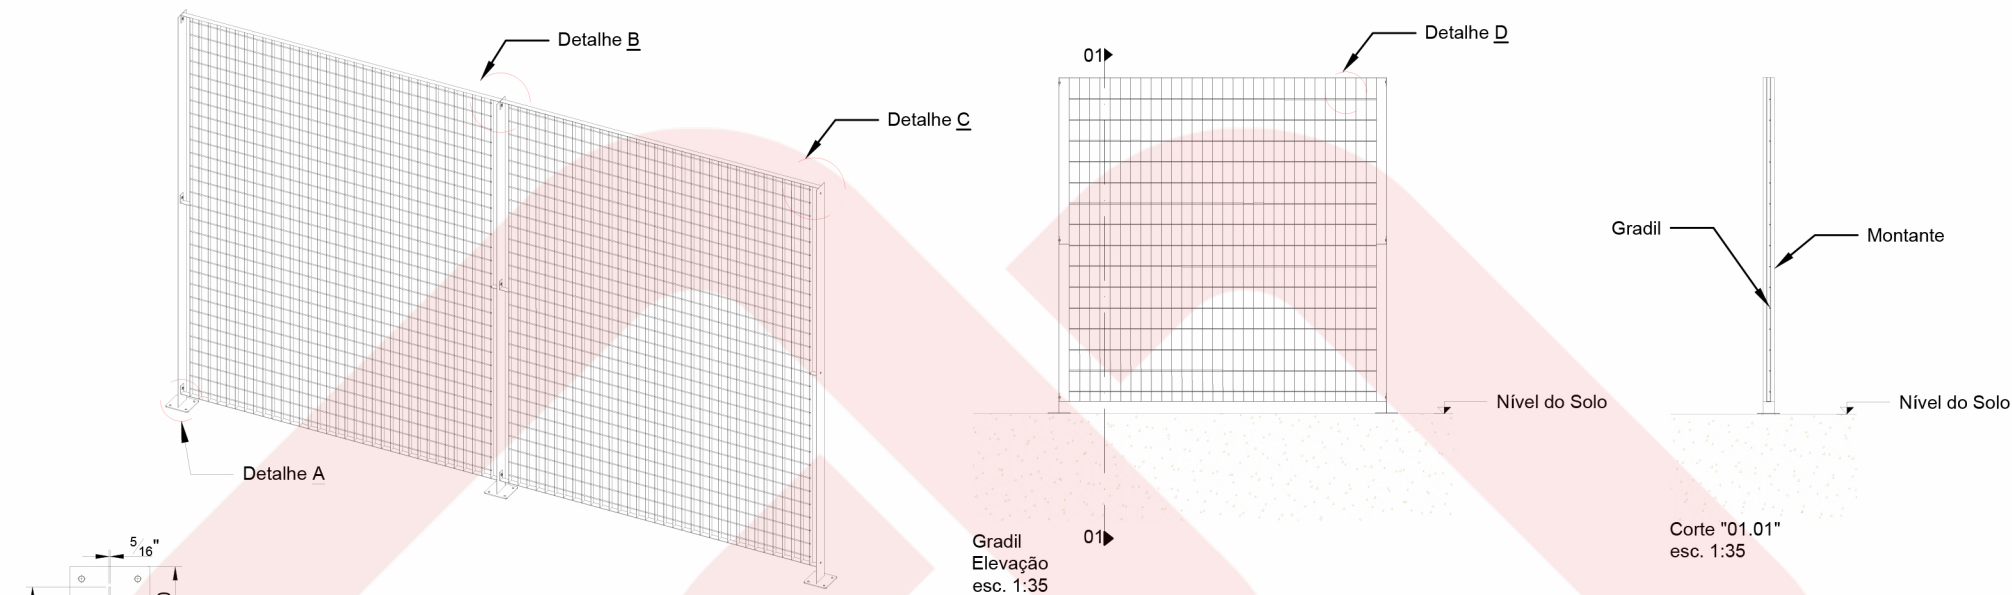


*outras cores sob consulta

LAGRADI ELETROFUNDIDO BARRA CHATA - BASE APARAFUSADA						
MALHA	Ø FIO	ALTURAS DE GRADIL	ALTURA DO POSTE	LARGURA DO PAINEL	MOLDURA DO PAINEL	MONTANTE
65 X 132 mm	4,25 mm	0,926 m	0,970 m	1,65 m	1" X 3/16"	3" X 5/16"
		1,322 m	1,37 m			
		1,718 m	1,77 m			
		1,980 m	2,03 m	2,15 m		2,5" X 1/4"
		2,114 m	2,16 m			
		2,510 m	2,56 m			

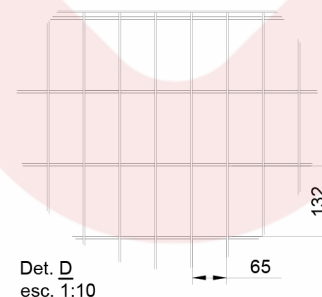

*Outros diâmetros de arame sob consulta.

ATENÇÃO:
NENHUMA INFORMAÇÃO CONTIDA NESTE DESENHO
PODEÁ SER EXPLORADA, COPIADA OU TRANSMITIDA
A TERCEIROS SEM A DEVIDA AUTORIZAÇÃO DA
LAGOTELA EIRELI - EPP - LULA Nº 90098

NOTA: DIMENSÕES EM MILÍMETROS / TOLER.					
		www.lagotela.com.br			
SOLUÇÃO EM CERCAMENTO		RUA BERTAZZINI, 215 - JARDIM DO TREVO, CAMPINAS - SP			
		TEL: (19) 2511-1025			
		projeto@lagotela.com.br			
MODELO	LAGRADI ELETROFUNDIDO BARRA CHATA				FOLHA
TÍTULO	LAGRADI ELETROFUNDIDO BARRA CHATA BASE PARAFUSADA CONJUNTO ESQUEMÁTICO E DETALHES				01/01
AUTOR	ESCALA	DATA	REVISÃO	DESENHO Nº	FORMATO
Catiana Cordeiro Fábio	1:25	17/07/2024	01	014.24	A3