


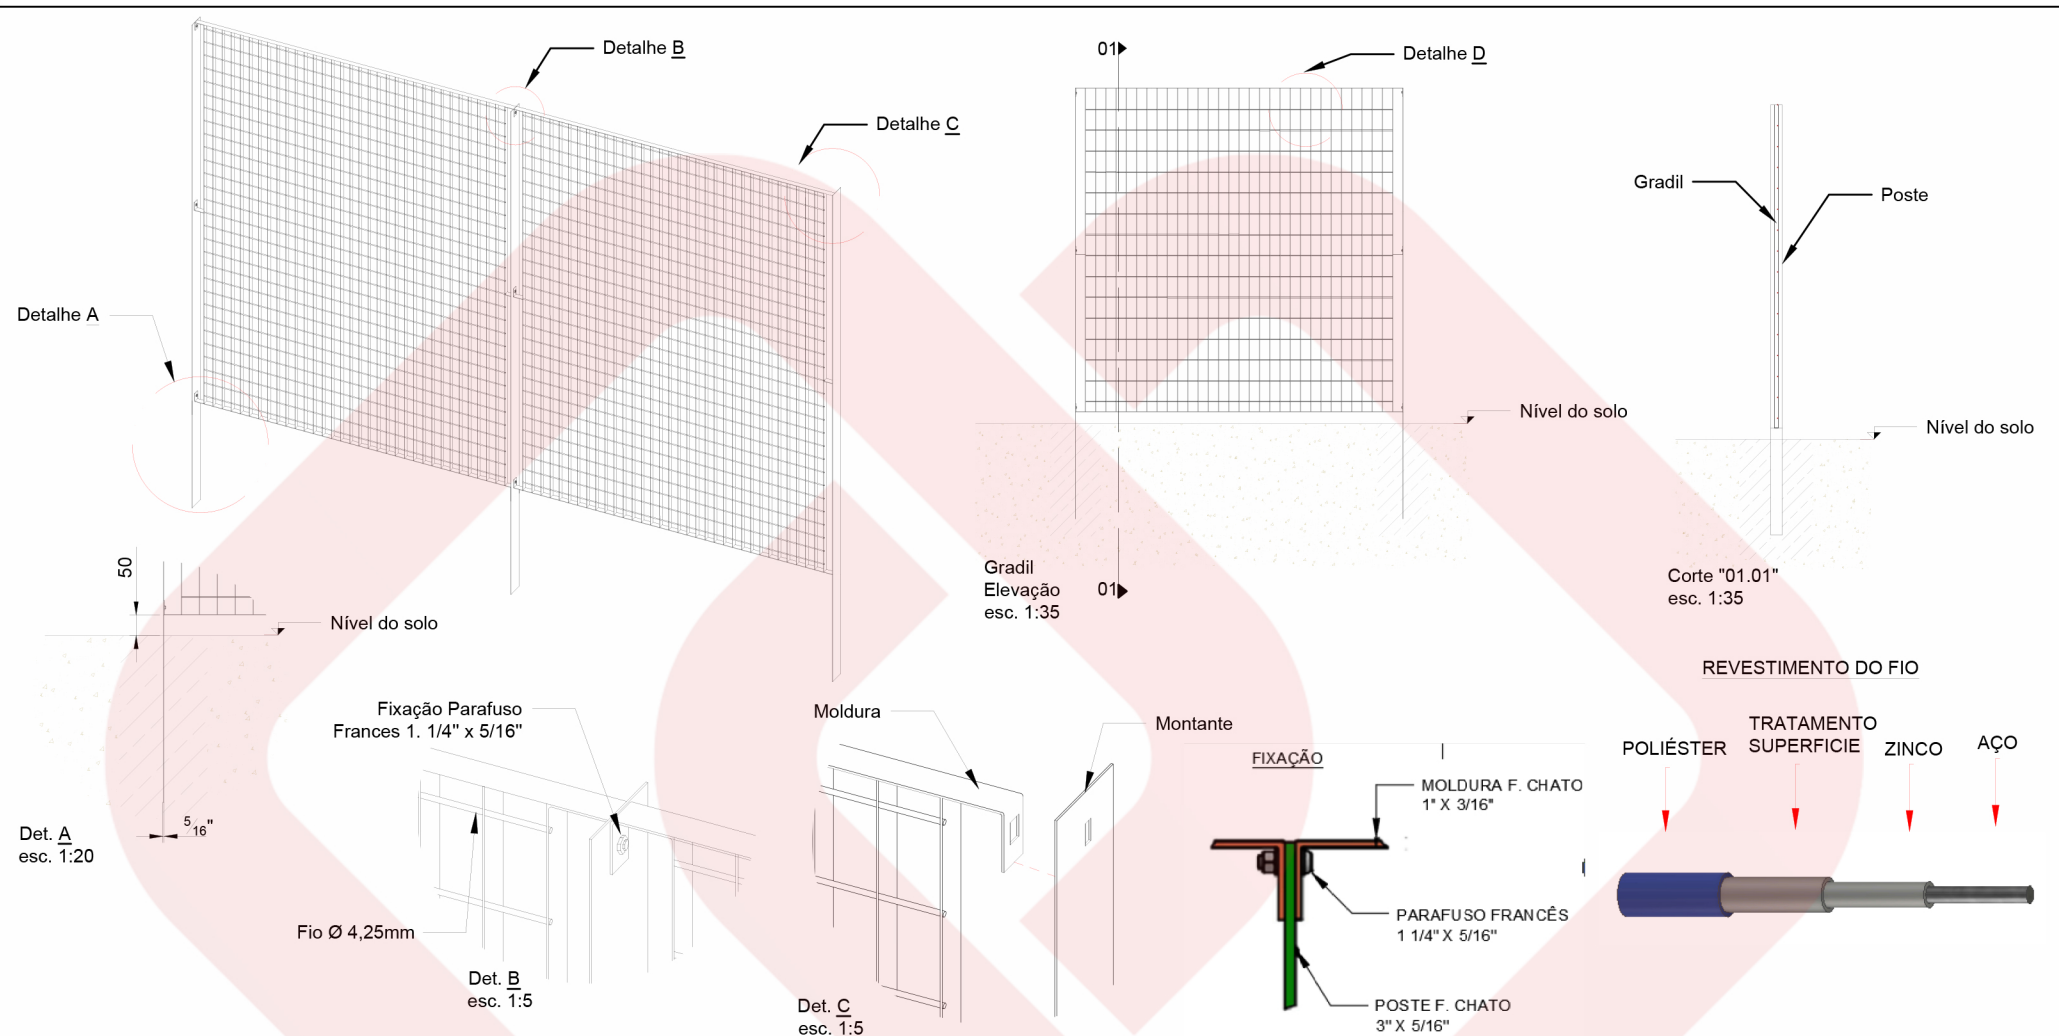

LAGRADI ELETROFUNDIDO BARRA CHATA - BASE CONCRETADA

MALHA	Ø FIO	ALTURAS DE GRADIL	ALTURA DO POSTE	LARGURA DO PAINEL	MOLDURA DO PAINEL	MONTANTE
65 X 132 mm	4,25mm	0,926 m	1,40 m	1,65 m	1" X 3/16"	3" X 5/16"
		1,322 m	1,80 m			
		1,718 m	2,20 m			
		1,980 m	2,50 m	2,15 m		2,5" X 1/4"
		2,114 m	2,70 m			
		2,510 m	3,00 m			

*Outros diâmetros de arame sob consulta.

Det. D
esc. 1:10

132

65

FIXAÇÃO

MOLDURA F. CHATO
1" X 3/16"

PARAFUSO FRANCÊS
1 1/4" X 5/16"

POSTE F. CHATO
3" X 5/16"

REVESTIMENTO DO FIO

POLIÉSTER

TRATAMENTO SUPERFÍCIE

ZINCO

ATO

CORES DISPONÍVEIS

VERDE RAL 6005	BRANCO RAL 9010	AZUL RAL 5005	CINZA RAL 7042	PRETO RAL 9005	AMARELO RAL 1003
-------------------	--------------------	------------------	-------------------	-------------------	---------------------

*outras cores sob consulta

NOTA: DIMENSÕES EM MILÍMETROS / TOLER.

Lagotela SOLUÇÃO EM CERCAMENTO		www.lagotela.com.br RUA SERTÃOZINHO, 215 - JARDIM DO TREVO, CAMPINAS - SP TEL: (19) 2511-1025 projeto@lagotela.com.br		
MODELO	LAGRADI ELETROFUNDIDO BARRA CHATA			FOLHA
TÍTULO	LAGRADI ELETROFUNDIDO BARRA CHATA BASE CONCRETADA CONJUNTO ESQUEMATICO E DETALHES			01/01
AUTOR	ESCALA	DATA	REVISÃO	DESENHO Nº
Catiana Cordeiro Fabrício	1:25	17/07/2024	01	012.24
				FORMATO
				A3

ATENÇÃO:
NENHUMA INFORMAÇÃO CONTEIDA NESTE DESENHO
PODE SER EXPLORADA, COPIADA OU TRANSMITIDA
A TERCEIROS SEM A DEVIDA AUTORIZAÇÃO DA
LAGOTELA EIRELI - EPP (LEI Nº 9.609/98)